



SITUACE STAVBY část 4

1:250

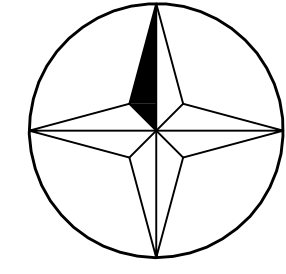

ČÁST 5

ČÁST 3

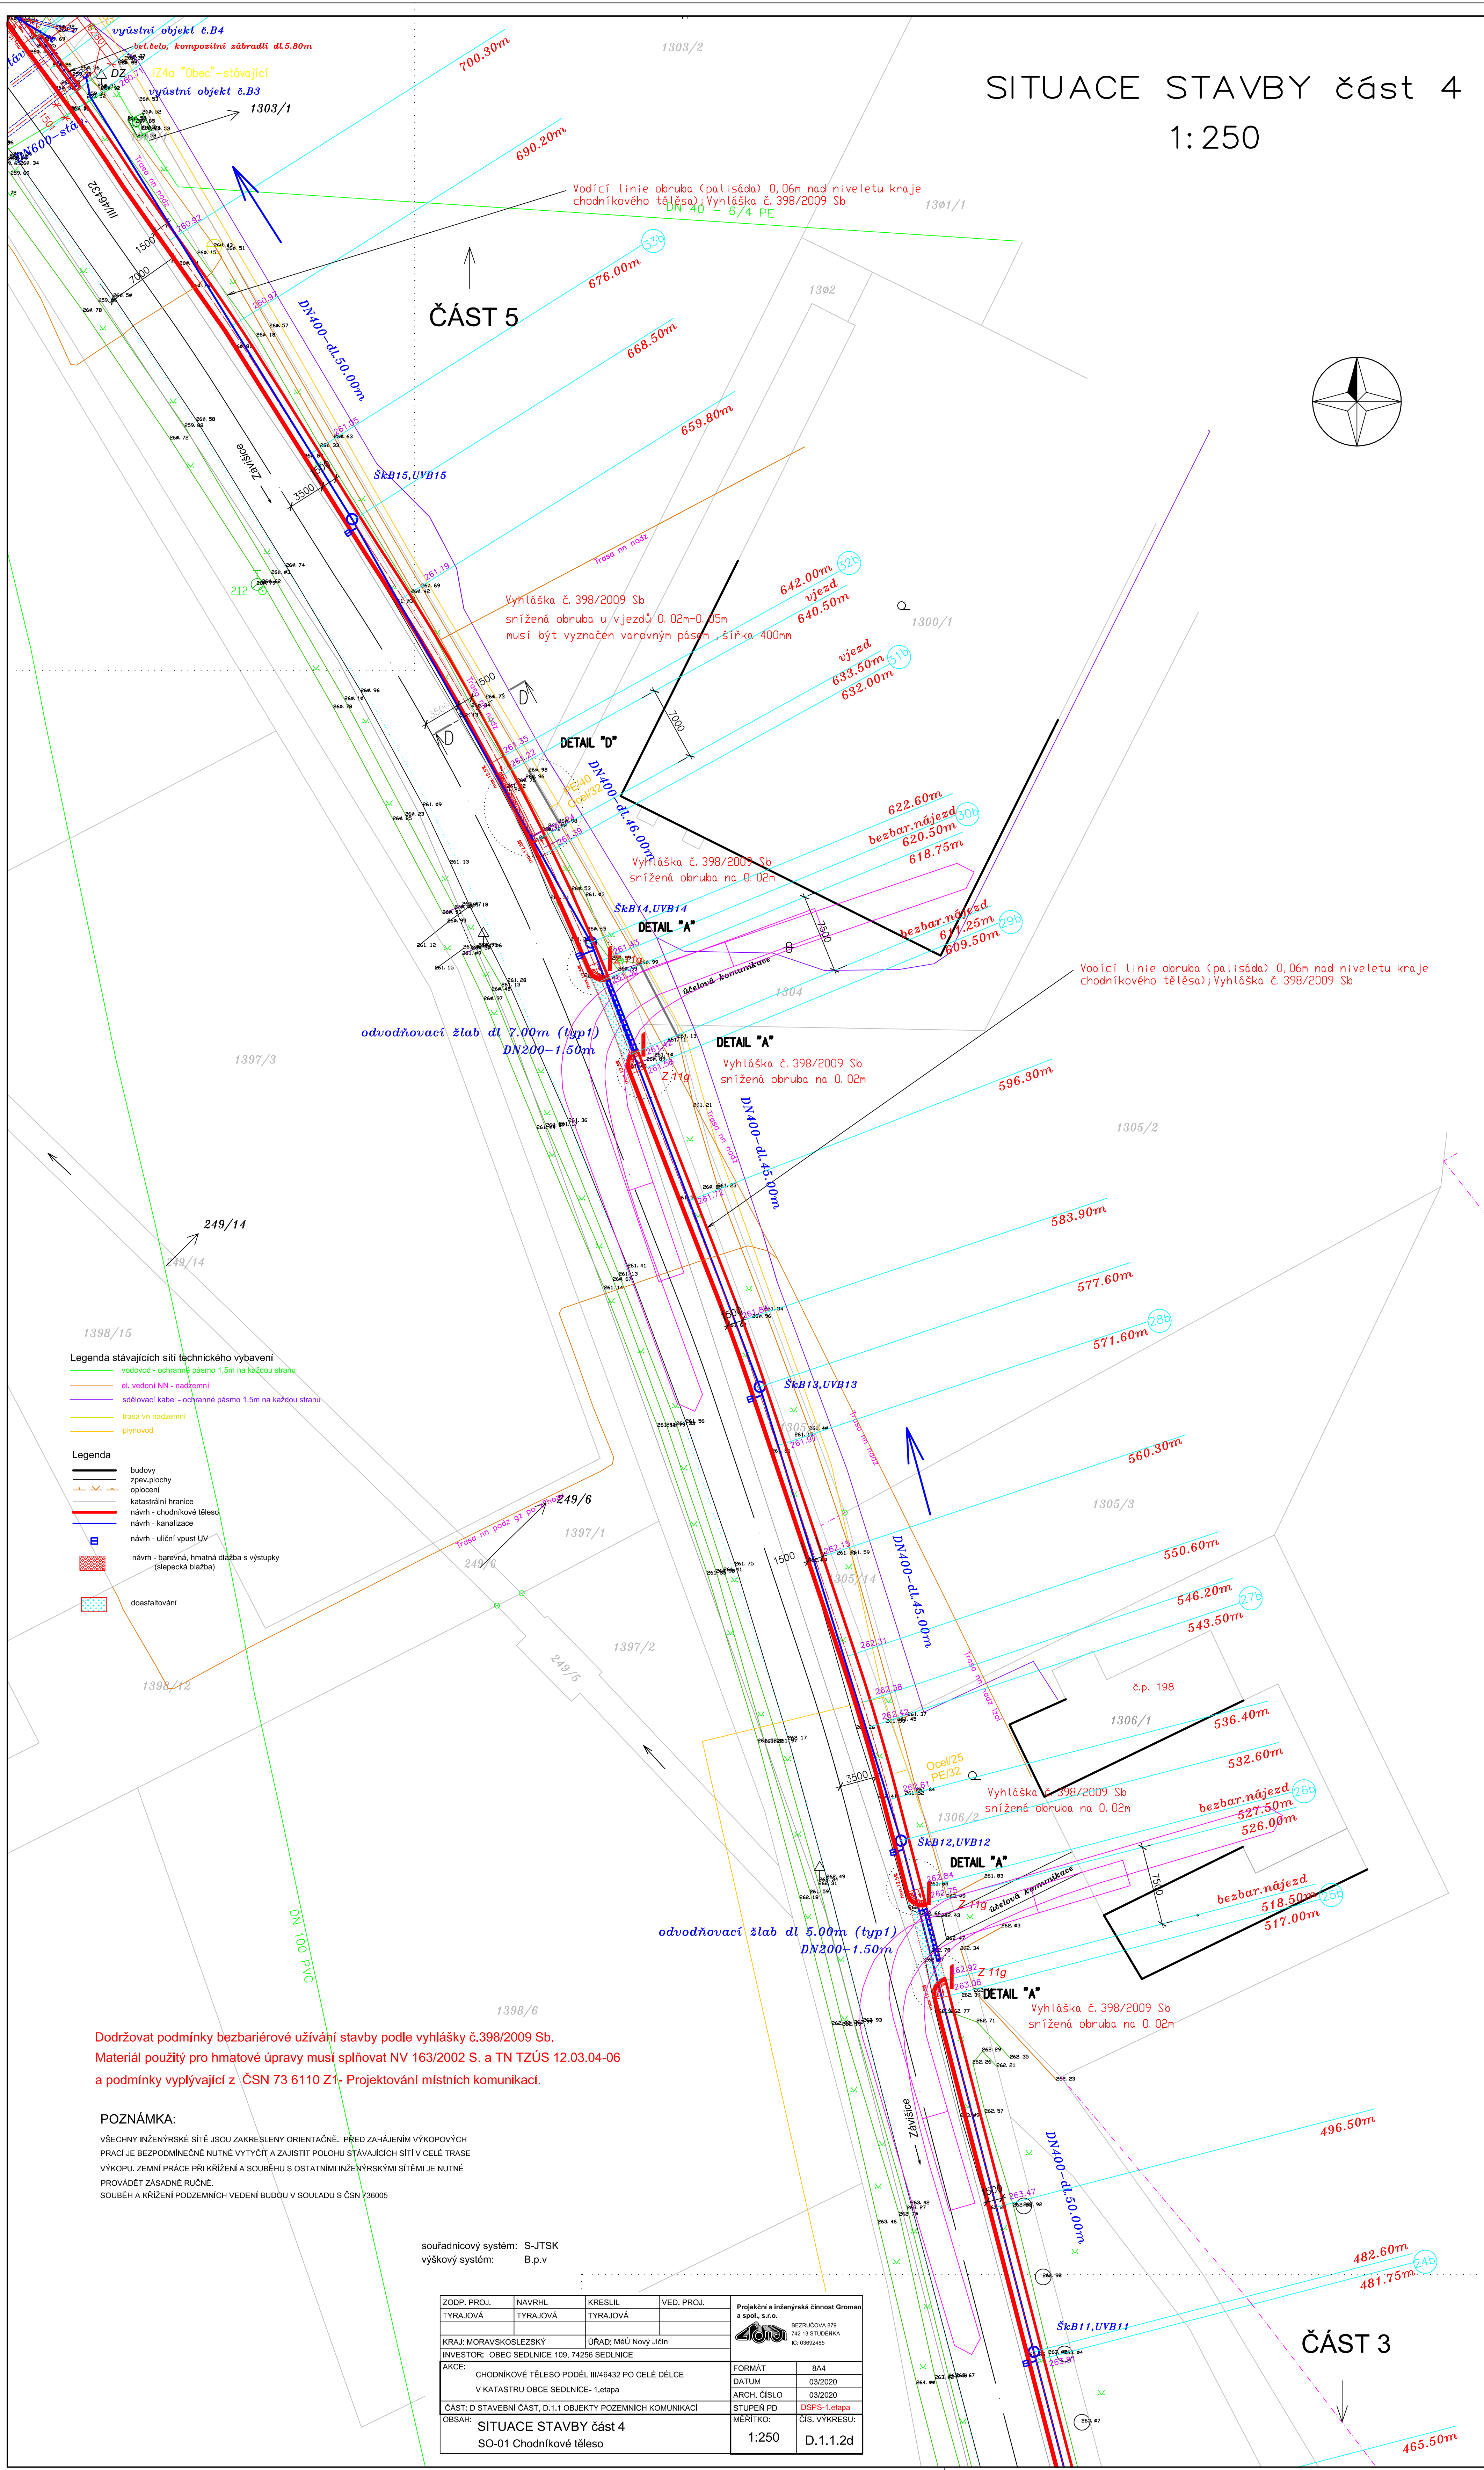

- Legenda stávajících sítí technického vybavení**
- vodovod - ochranné pásmo 1,5m na každou stranu
 - el. vedení NN - nadzemní
 - sálkový kabel - ochranné pásmo 1,5m na každou stranu
 - trasa vn nadzemní
 - plynovod
- Legenda**
- budovy
 - zpevn. plochy
 - oplocení
 - katastrální hranice
 - návrh - chodníkové těleso
 - návrh - kanalizace
 - návrh - uliční vpust UV
 - návrh - barevná, hmatná dlažba s výstupky (špečková dlažba)
 - doasfaltování

Dodržovat podmínky bezbariérové užívání stavby podle vyhlášky č.398/2009 Sb.
 Materiál použitý pro hmatové úpravy musí splňovat NV 163/2002 S. a TN TZÚS 12.03.04-06
 a podmínky vyplývající z ČSN 73 6110 Z1- Projektování místních komunikací.

POZNÁMKA:
 VŠECHNY INŽENÝRSKÉ SÍTĚ JSOU ZAKRESLENY ORIENTAČNĚ. PŘED ZAHÁJENÍM VÝKOPOVÝCH PRACÍ JE BEZPODMÍNEČNĚ NUTNÉ VYTYČIT A ZAJISTIŤ POLOHU STÁVAJÍCÍCH SÍTÍ V CELÉ TRASE VÝKOPU. ZEMNÍ PRÁCE PŘI KRÍŽENÍ A SOUBĚHU S OSTATNÍMI INŽENÝRSKÝMI SÍTĚMI JE NUTNĚ PROVÁDĚT ZÁSADNĚ RUČNĚ.
 SOUBĚH A KRÍŽENÍ PODZEMNÍCH VEDENÍ BUDOV V SOULADU S ČSN 736005

souřadnicový systém: S-JTSK
 výškový systém: B.p.v

ZOUP. PROJ. TYRAJOVÁ	NAVRHL. TYRAJOVÁ	KRESLIL TYRAJOVÁ	VED. PROJ. TYRAJOVÁ	Projektování a inženýrská činnost Groman s spol. s r.o. BEZRUČOVA 879 742 33 SIEDLICE IČ: 0362485
KRAJ: MORAVSKOSLEZSKÝ	ÚRAD: MÚU Nový Jičín	AKCE: CHODNÍKOVÉ TĚLESO PODEL III/46432 PO CELÉ DÉLCE V KATASTRU OBCE SEDLNICE-1, etapa		
INVESTOR: OBEC SEDLNICE 109, 74256 SEDLNICE	FORMÁT: BA4	DATUM: 03/2020	ARCH. ČÍSLO: 03/2020	STUPEŇ PD: DSPS-1 etapa
ČÁST: D STAVEBNÍ ČÁST, D.1.1 OBJEKTY POZEMNÍCH KOMUNIKACÍ	MĚŘÍTKO: 1:250	ČÍS. VYKRESLU: D.1.1.2d		
OBSAH: SITUACE STAVBY část 4 SO-01 Chodníkové těleso				