



KATASTRÁLNÍ SITUAČNÍ VÝKRES

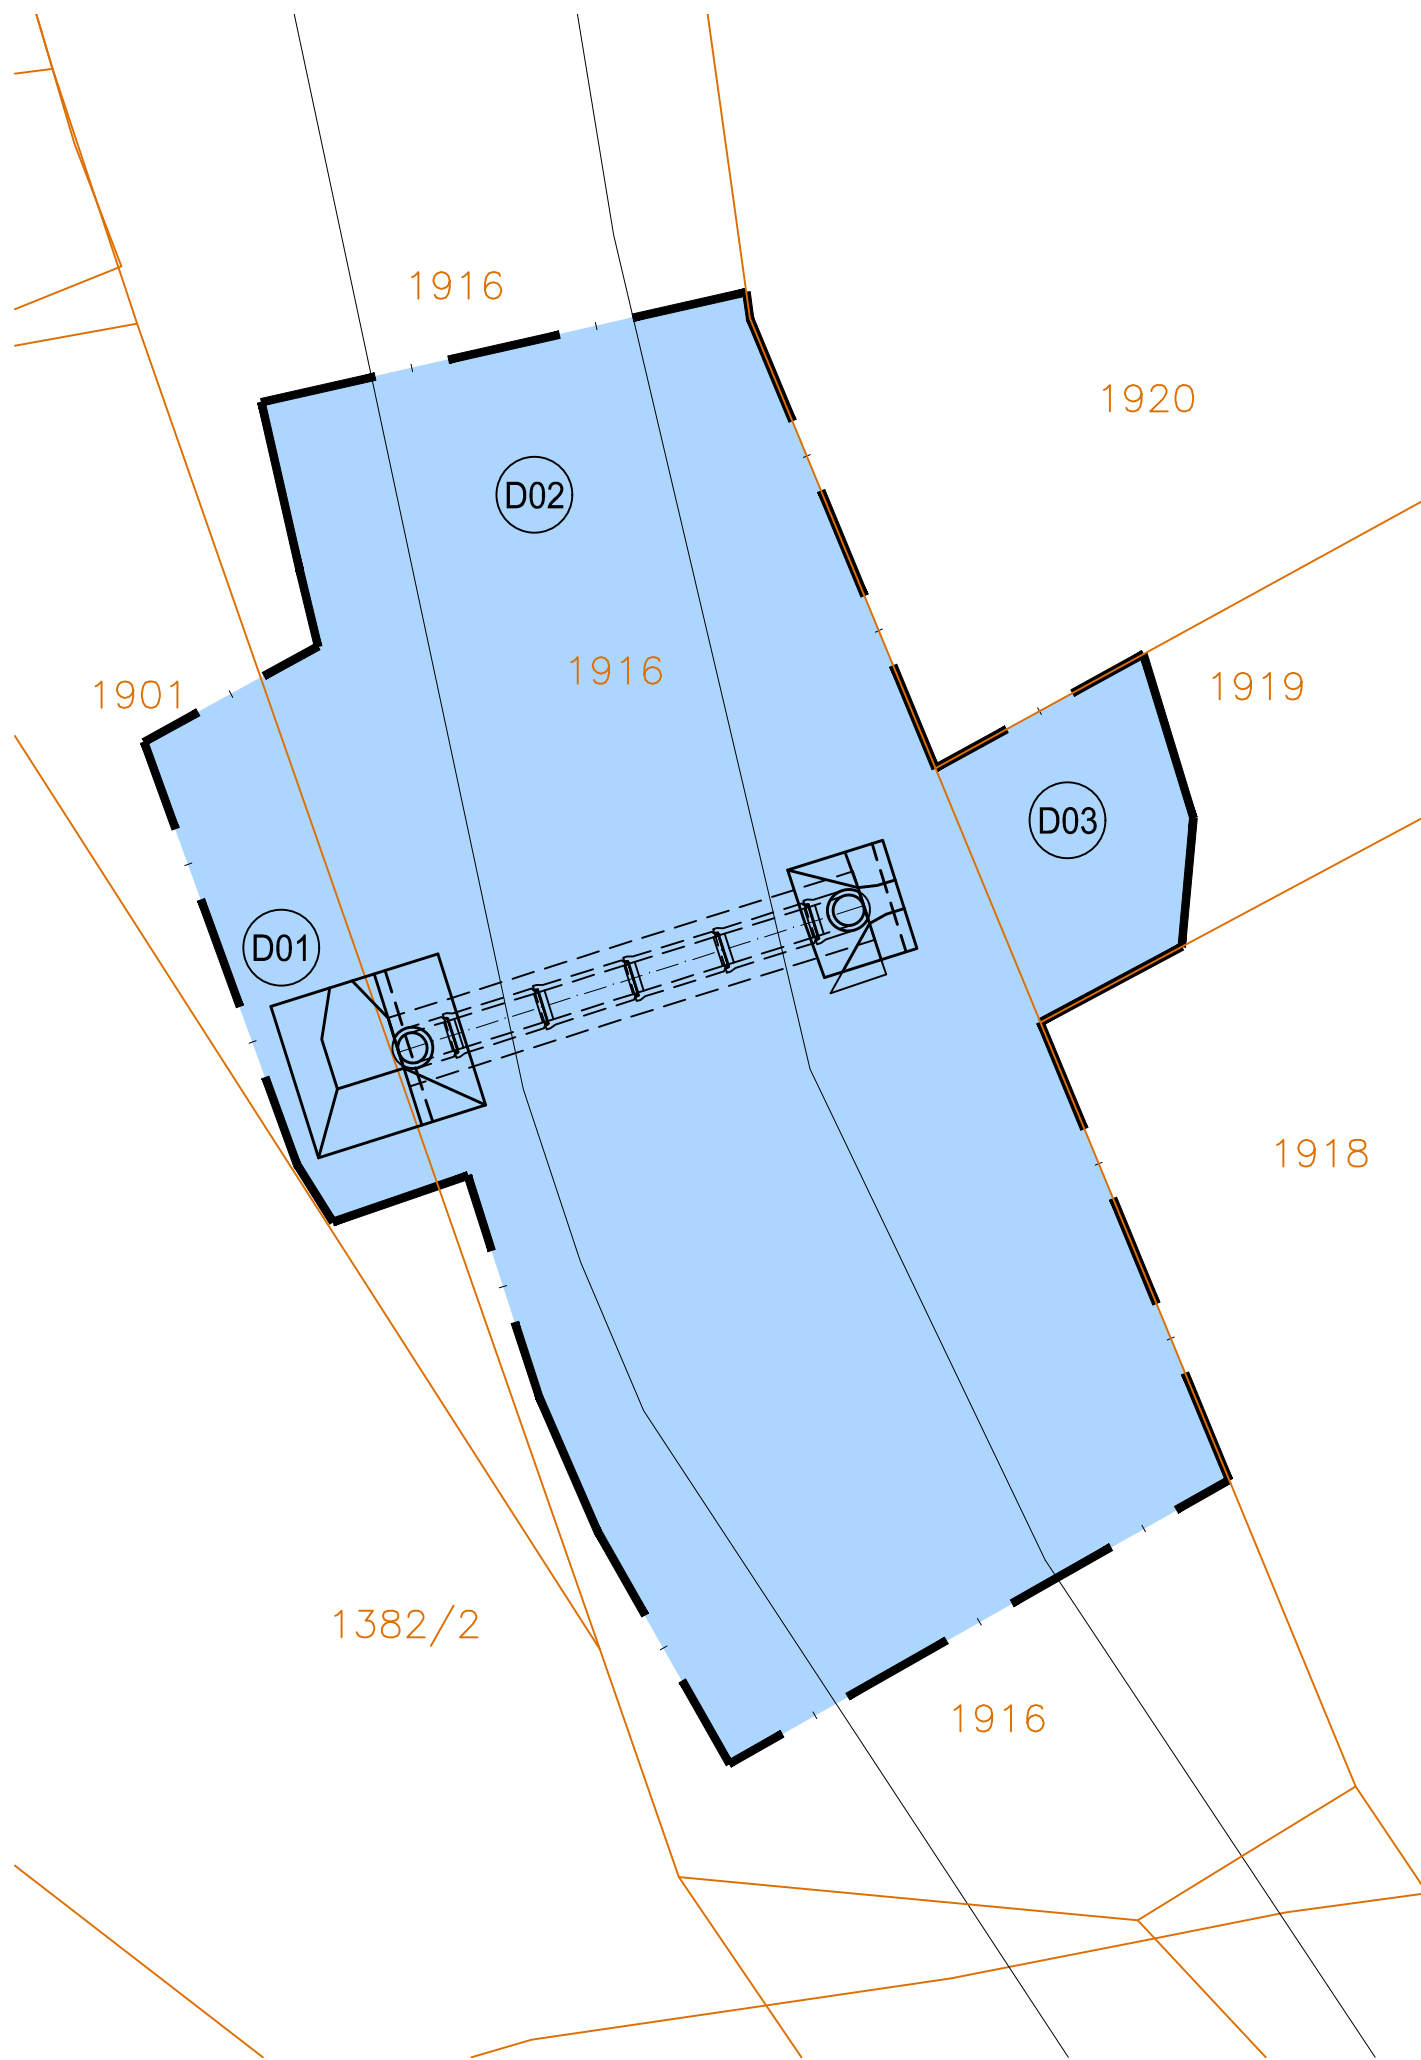

VÝPIS DOČASNÝCH A TRVALÝCH ZÁBORŮ, KÚ Sedlnice [747009]

položka číslo	parcelní číslo	list vlast.	jméno a bydliště vlastníka/nájemce nemovitosti (podíl)	kultura	výměra m ²	zábor m ²			poznámka	
						trvalý	dočasný nad 1 rok	do 1 roku		
1	2	3	4	5	6	7	8	9	10	11
Dočasný a trvalý zábor vyvolaný stavebními pracemi										
D1	1901	10001	Obec Sedlnice, č. p. 109, 742 56 Sedlnice	ostatní plocha	15 599	-			47,0	Pozemek určen pro realizaci spol. zař. dle zák. č. 139/2002Sb. Věcné břemeno (podle listiny)
D2	1916	1098	Vlastnické právo: Moravskoslezský kraj, 28. října 2771/117, Moravská Ostrava, 70200 Ostrava Právo hospodařit s majetkem: Správa silnic Moravskoslezského kraje, příspěvková organizace, Úprkova 795/1, Přívoz, 70200 Ostrava	ostatní plocha	1 002	-			557,5	-
D3	1919	10001	Obec Sedlnice, č. p. 109, 742 56 Sedlnice	vodní plocha	468	-			41,1	Pozemek určen pro realizaci spol. zař. dle zák. č. 139/2002Sb.

HLAVNÍ PROJEKTANT MSS-projekt s.r.o. SÍDLO: MICHELSKÁ 580/63, 140 00 PRAHA 4 Pobočka: ŽEROTINOVA 992, 755 01 VSETÍN TEL.: +420 571 415 366 IČ: 26849836 DIČ: CZ26849836		INVESTOR SSMSK, p. o. ÚPRKOVA 795/1 702 23 OSTRAVA 			
HLAVNÍ INŽENÝR PROJEKTU	ING. MARTIN MYNAŘÍK	PROFESE			
ZODPOVĚDNÝ PROJEKTANT	ING. MARTIN MYNAŘÍK				
VYPRACOVAL	LUKÁŠ MACHÁLEK				
KONTROLOVAL	ING. MARTIN MYNAŘÍK				
MÍSTO STAVBY	k. ú. SEDLNICE [747009]				
NÁZEV STAVBY	Silnice III/46432 - rekonstrukce propustku v km 0,376 před obcí Sedlnice		STUPEŇ	PDPS	
NÁZEV PROJEKTOVÉ ČÁSTI	B - SOUHRNNÉ ŘEŠENÍ STAVBY		DATUM	1/2018	
NÁZEV OBJEKTU	-		FORMÁT	-	
NÁZEV ČÁSTI DOKUMENTACE OBJEKTU	-		MĚŘÍTKO	-	
NÁZEV PŘÍLOHY	KATASTRÁLNÍ SITUAČNÍ VÝKRES		Č. ZAKÁZKY	16Zak00078	
			ČÁST	OBJEKT	PARÉ
			B	-	
			Č.	Č.PŘÍLOHY	
			-	B.04	