

# KOORDINAČNÍ SITUAČNÍ VÝKRES

1:2000

## PŘEHLED STAVEBNÍCH OBJEKTŮ

### SO-01 CHODNÍKOVÉ TĚLESO


- Úsek "A" Chodníkové těleso dl.181.80m
- Úsek "B" Chodníkové těleso dl.893.00m
- Úsek "C" Chodníkové těleso dl.20.60m
- Úsek "D" Chodníkové těleso dl.39.00m

- Autobusová zástavka ... 4ks
- Zastávkový přístřešek ...3ks
- Přechod pro chodce ... 1ks
- Místo pro přecházení ... 2ks

### SO-02 ODVODNĚNÍ CHODNÍKOVÉHO TĚLESA

- Stoka "A" DN300, DN400—dl.112.50m
- Stoka "B1" DN400, DN500—dl.169.00m
- Stoka "B2" DN300—dl.93.400m
- Stoka "B3" DN400—dl.386.00m
- Stoka "B4" DN300—dl.113.50m
- Stoka "D" DN300—dl.47.00m

### SO-03 ELEKTROINSTALACE, OSVĚTLENÍ PŘECHODU PRO CHODCE

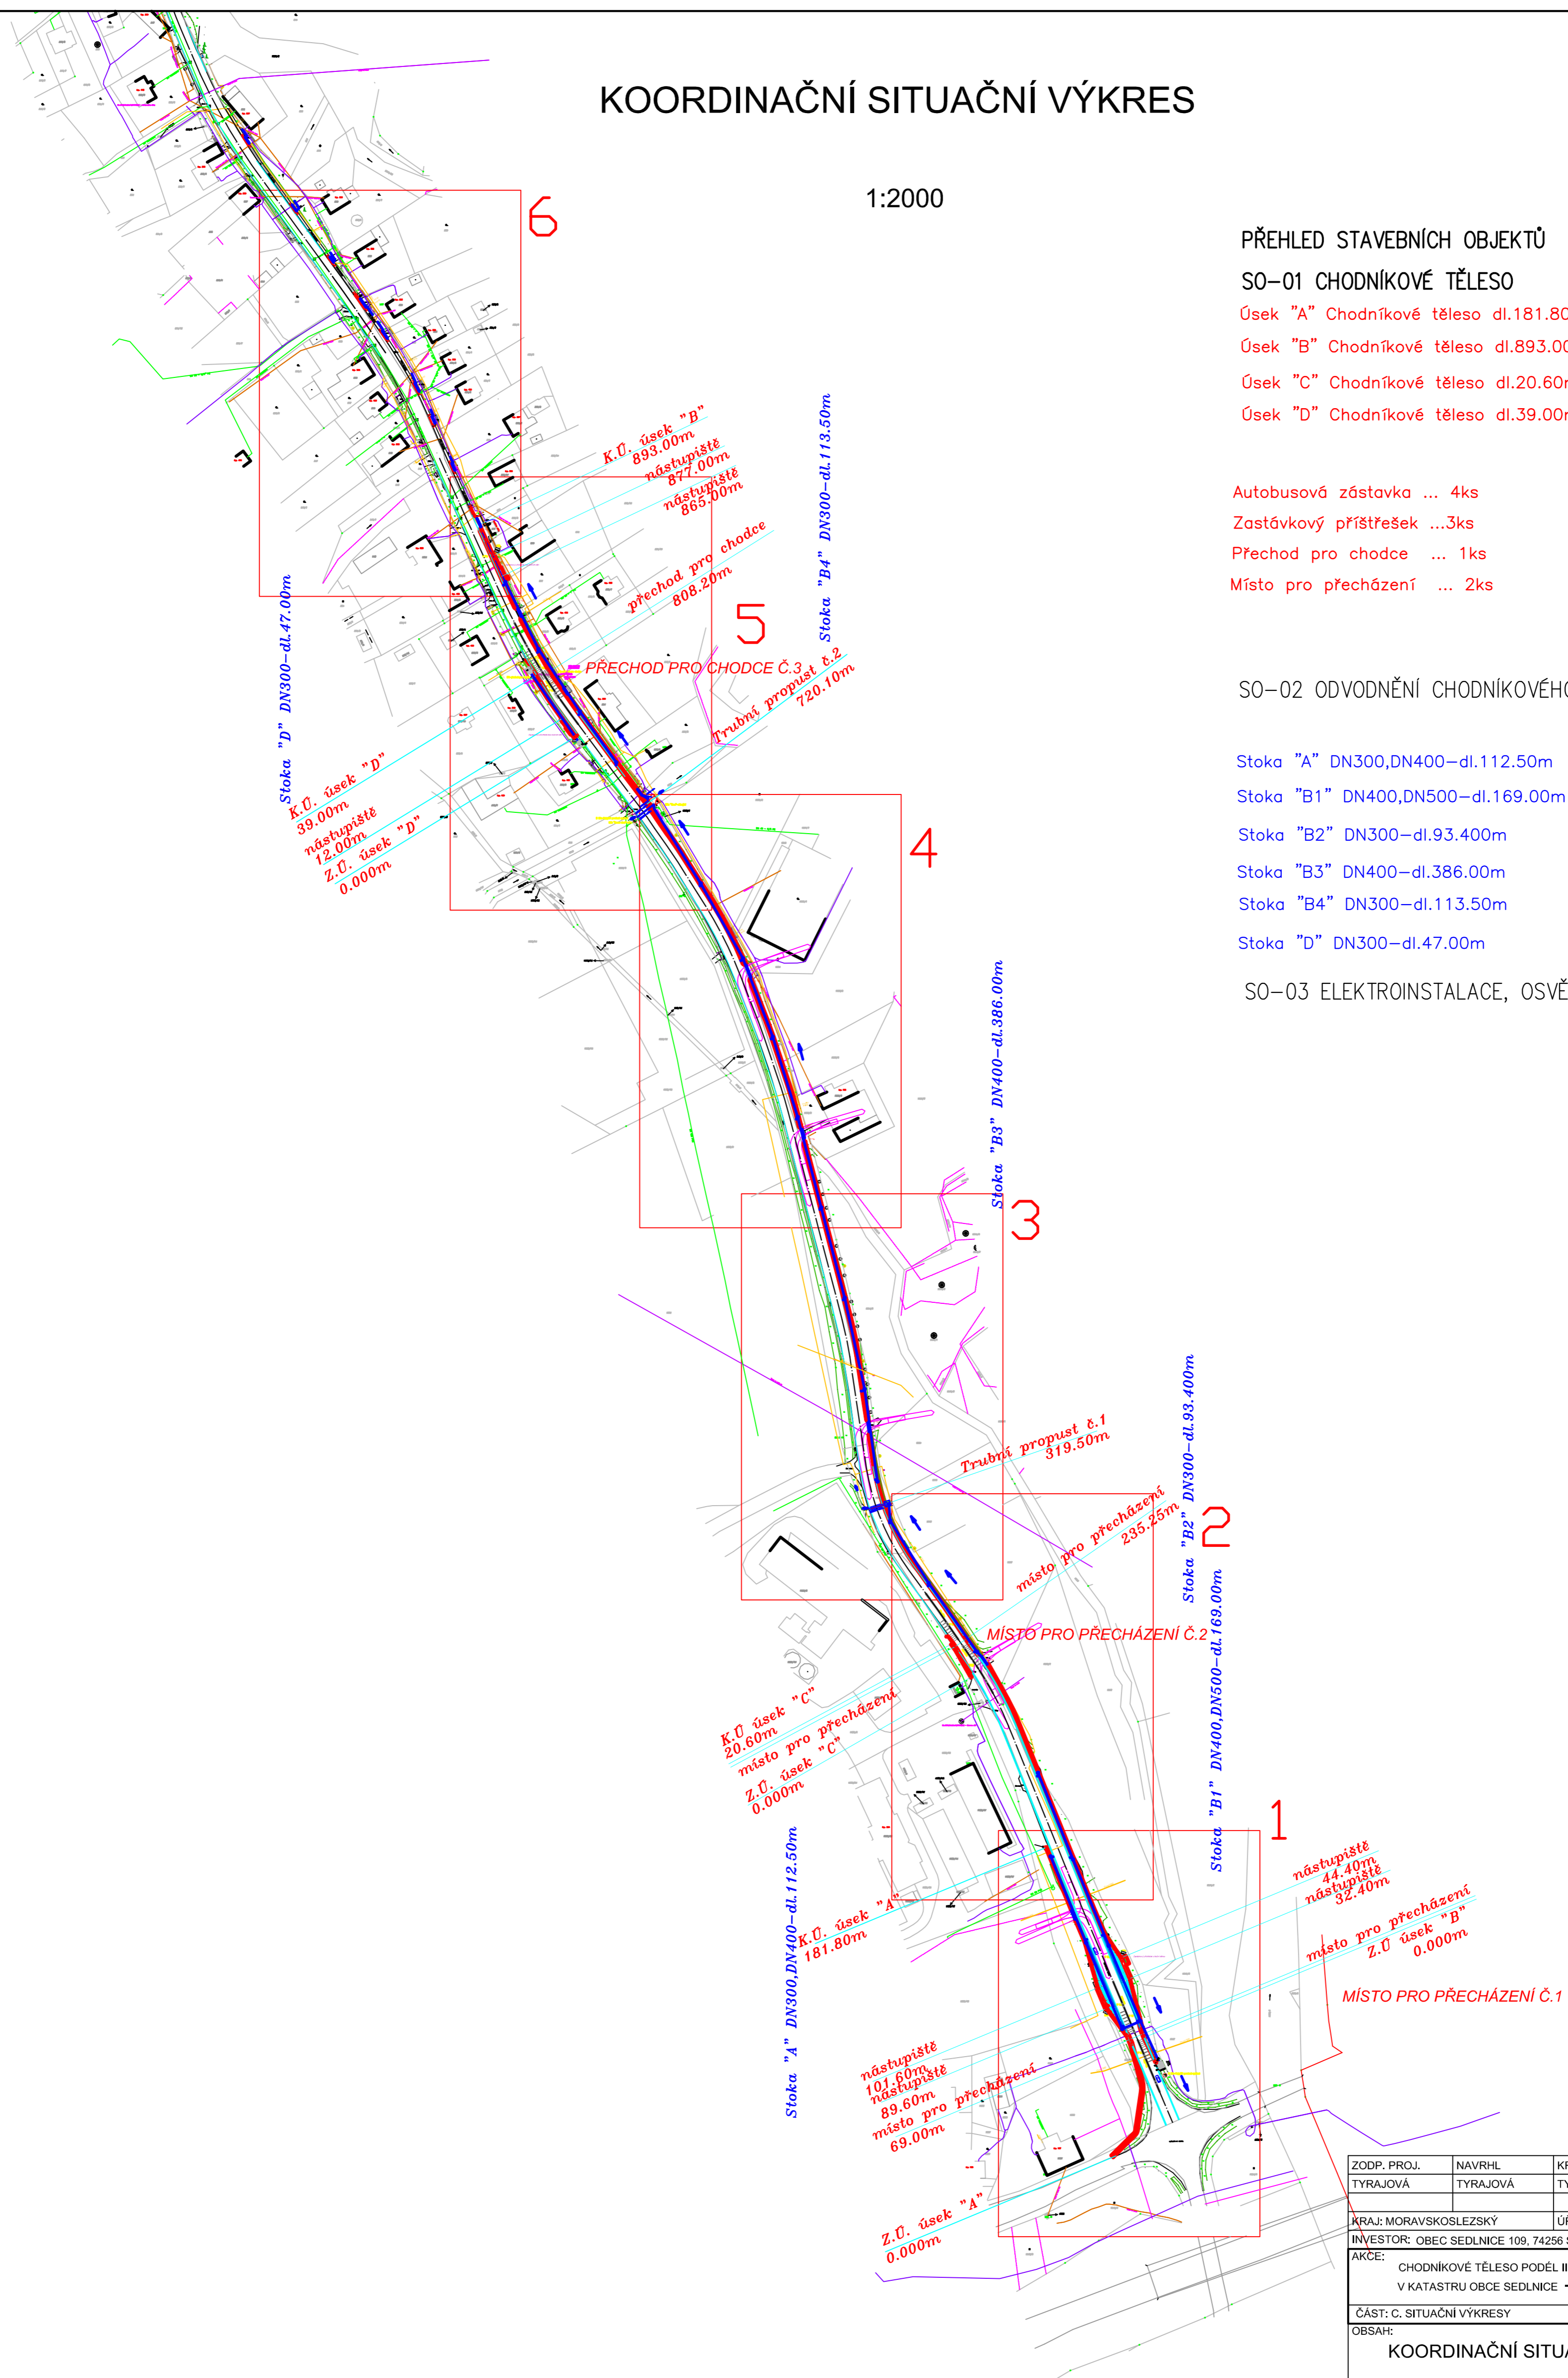

ZODP. PROJ. TYRAJOVÁ	NAVRHL TYRAJOVÁ	KRESLIL TYRAJOVÁ	VED. PROJ.	Projektant a inženýrská činnost Groman a spol., s.r.o. BEZRUCOVA 879 742 13 STUDEČKA IČ: 03992485
KRAJ: MORAVSKOSLEZSKÝ		ÚŘAD: MěÚ Nový Jičín		
INVESTOR: OBEC SEDLNICE 109, 74256 SEDLNICE				FORMÁT 8A4
AKCE: CHODNÍKOVÉ TĚLESO PODĚL III46432 PO CELÉ DÉLCE V KATASTRU OBCE SEDLNICE -1.etapa				DATUM 03/2020
ČÁST: C. SITUAČNÍ VÝKRESY				ARCH. ČÍSLO 03/2020_1.etapa
OBSAH: KOORDINAČNÍ SITUAČNÍ VÝKRES				STUPEŇ PD DPS
				MĚŘITKO: 1:2000
				ČÍS. VÝKRESU: C.3a