

- Legenda stávajících sítí technického vybavení
- plynárna
  - vodárna
- Legenda typů čar
- paralelní trať
  - vzdálená trať
  - zpevněné plochy (asfalt, dlažba apod.)
  - nezpevněné plochy (tráva, sádky, jáky)
- Číslo stavby na objektu  
 100 90-04 Komunikace UK 2u

SEZNAM VYTYČOVACÍCH SOUŘADNIC


č.č.	x	y

souřadnicový systém: S-JTSK  
 výškový systém: B.p.v.

NAVROBIL	KREBIL	VED. PROJ.	
INC.SIGUT	INC.SIGUT		
100 90-04 Komunikace UK 2u		MĚŘITÍ	DE VÝKRESU
		1 : 250	D.1.1.2-1

PROJEKTOVÁNÍ STAVBY  
**šigut s.r.o.**


PŮDORYS

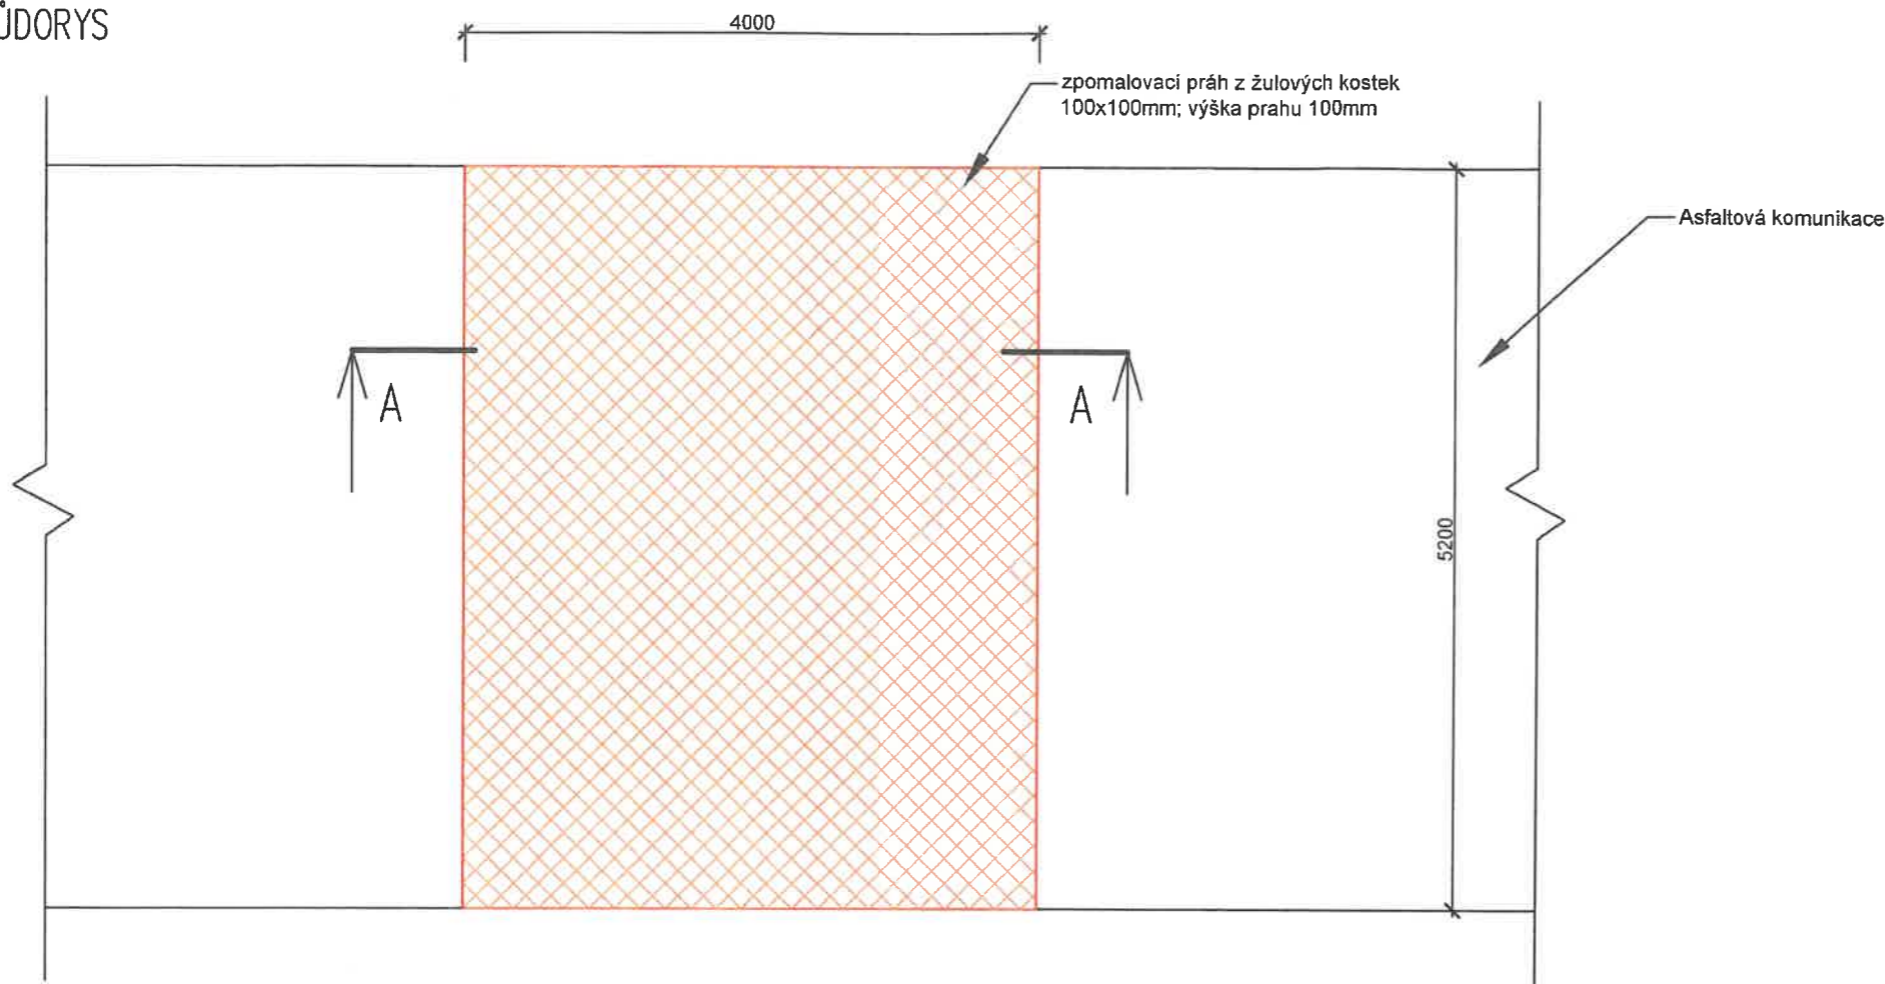

MĚSTSKÝ ÚŘAD  
741 11 NOVÝ JIČÍN ©

MUNJ-19080/2026/OD-Vilč

ŘEZ A-A

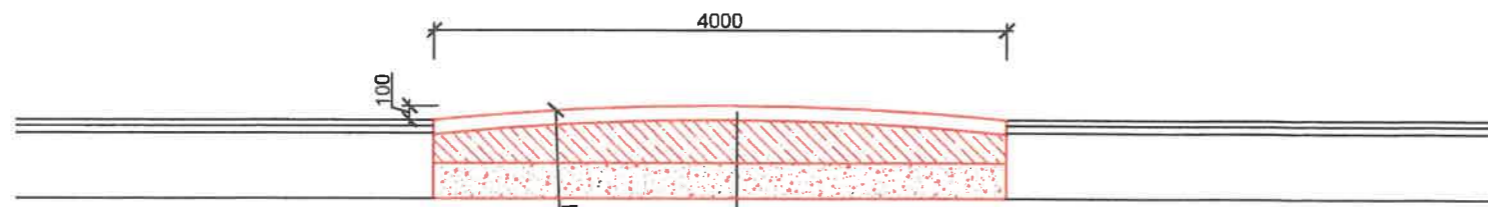

- DLAŽBA Z DLAŽEBNÍ KOSTKY VEL. 100mm ČSN 736131
- DO LOŽE Z CEM. MALTY
- VYSPÁROVÁNÍ CEM MALTOU MC25
- PODKLADNÍ BET. DESKA tl. 250mm C20/25
- VYZTUŽENÁ 2x KARI SÍTI 100 /100 /8
- ŠTÉRKODRŤ ŠDA Ø/63 tl.250mm ČSN 736126-1
- CELKEM 600mm
- ZEMNÍ PLÁŇ (min. modul přetvárnosti E=30MPa, Edef/Edef2 <=2,0)

NAVRHL	KRESLIL	VED. PROJ.	PROJEKTOVÁNÍ STAVEB	
ING.ŠIGUT	ING.ŠIGUT		šigut s.r.o.	
KRAJ: MORAVSKOSLEZSKÝ		ÚŘAD: MěÚ Nový Jičín	FORMÁT	2A4
INVESTOR: Obec Sedlnice, Sedlnice 109, 742 56 Sedlnice			DATUM	11/2025
AKCE: Oprava 5 místních komunikací v obci Sedlnice			ARCH. ČÍSLO	16/2025
ČÁST: D. STAVEBNÍ ČÁST, D.1.1 OBJEKTY POZEMNÍCH KOMUNIKACÍ			STUPĚŇ PD	DPS
OBSAH: DETAIL "A" - ZPOMALOVACÍ PRÁH			MĚŘITKO:	ČÍS. VYKRESU:
100 SO-04 Komunikace UK 2u			1 : 50	D.1.1.2-3